




# Карта границ зон с особыми условиями использования территории муниципального образования "Артюховский сельсовет" Октябрьского района Курской области

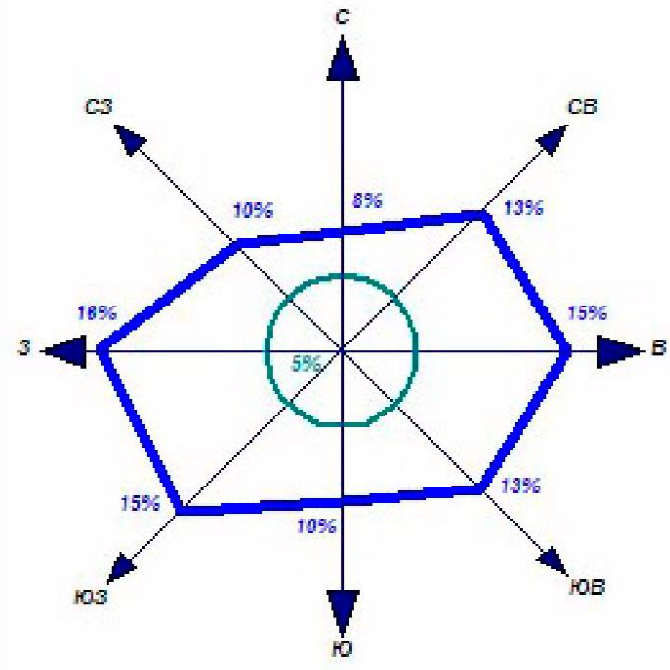

Среднегодовая повторяемость  
направления ветра  
Штиль

КУРЧАТОВСКИЙ  
РАЙОН

Катыринский  
сельсовет

Дьяконовский  
сельсовет

Плотовский  
сельсовет

БОЛЬШЕСОЛДАТСКИЙ  
РАЙОН

## Ограничения использования территории

- Водоохранная зона
- Прибрежная защитная полоса
- Зона охраны источников питьевого водоснабжения 1-го пояса
- Зона охраны источников питьевого водоснабжения 2-го пояса
- Зона охраны источников питьевого водоснабжения 3-го пояса
- Граница санитарно-защитных зон
- Граница санитарного разрыва (санитарная полоса отчуждения)
- Охранная зона автомобильных дорог (Придорожная полоса)

## УСЛОВНЫЕ ОБОЗНАЧЕНИЯ

- ### Границы
- Граница района
  - Граница сельсовета
  - Граница населенного пункта

### Объекты улично-дорожной сети населенного пункта

- Улицы, дороги
- Проезды

### ОКС гидротехнических сооружений

- Плотина
- Дамба

### ОКС внешнего автомобильного транспорта

- Автомобильная дорога регионального значения с асфальтным покрытием
- Автомобильная дорога межмуниципального значения с асфальтным покрытием
- Автомобильная дорога с асфальтным и грунтовым покрытием

### ОКС транспортных сооружений

- Мост

### Поверхностные водные объекты

- Река, ручей
- Пруды, озера
- Болото, заболоченность

### Растительность

- Леса густые, питомники, сплошные заросли кустарника
- Луговая растительность
- Сад
- Озеленение вдоль дорог

### Градостроительное зонирование

- Ж1 Зона малоэтажной жилой застройки
- О1 Зона размещения объектов многофункционального общественно-делового, коммерческого, социального и коммунально-бытового назначения
- П1 Зона, занятая объектами производственного и коммунально-складского назначения
- СХ1 Зона, занятая сельскохозяйственными угодьями
- СХ2 Зона, занятая объектами сельскохозяйственного назначения
- СХ3 Зона природно-ландшафтной территории, в соответствии с местными условиями

- ИТ1 Зона улично-дорожной сети
- ИТ2 Зона инженерной инфраструктуры
- ИТ3 Зона транспортной инфраструктуры
- С1 Зона кладбищ
- Р1 Зона рекреации зеленых насаждений
- Р2 Зона рекреации зеленых насаждений ГЛФ
- Р3 Зона рекреации водных объектов

						Муниципальный контракт		
						Правила землепользования и застройки муниципального образования "Артюховский сельсовет" Октябрьского района Курской области		
Изм.	Наим. уч.	Лист	№ док.	Подп.	Дата	Градостроительные материалы обоснования землепользования и застройки муниципального образования "Артюховский сельсовет" Октябрьского района Курской области	Страница	Лист
Руч. проекта	Ворожеев А.А.							2
Топограф	Романова Е.А.							2
						Карта границ зон с особыми условиями использования территории муниципального образования "Артюховский сельсовет" Октябрьского района Курской области Масштаб 1:20000	ИП Ворожеев С.Н.	